


ΕΦΗΜΕΡΙΣ ΤΗΣ ΚΥΒΕΡΝΗΣΕΩΣ

ΤΗΣ ΕΛΛΗΝΙΚΗΣ ΔΗΜΟΚΡΑΤΙΑΣ

ΤΕΥΧΟΣ ΤΕΤΑΡΤΟ **Αρ. Φύλλου 784**

29 Ιουλίου 2005

ΠΕΡΙΕΧΟΜΕΝΑ

ΑΠΟΦΑΣΕΙΣ

ΑΠΟΦΑΣΕΙΣ

Αριθ. 1193 (1)

Κήρυξη ως αναδασωτέας δημόσιας δασικής έκτασης, εμβαδού 26,776 στρ. στη δασική θέση «Αντισαίο» του Δήμου Αίγινας της Νομαρχίας Πειραιά.

Ο ΓΕΝΙΚΟΣ ΓΡΑΜΜΑΤΕΑΣ ΠΕΡΙΦΕΡΕΙΑΣ ΑΤΤΙΚΗΣ

Έχοντας υπόψη:

1. Τις διατάξεις:

α) των άρθρων 24 παρ. 1 και 117 παρ. 3 του Συντάγματος της Χώρας.

β) των άρθρων 200, 201, 203, 204 και 205 του ν.δ. 86/1969 (ΦΕΚ 7 τ.Α΄/18.1.1969) «περί Δασικού Κώδικα».

γ) των άρθρων 37, 38, 39, 40, 41, 42, 43, 44 και 79 του ν.998/1979 (ΦΕΚ 289 τ.Α΄/29.12.1979) «περί προστασίας των δασών και των δασικών εν γένει εκτάσεων της Χώρας», καθώς και του άρθρου 70 παρ.3 , όπως συμπληρώθηκε με το άρθρο 12 παρ.2 του ν.2040/1992 (ΦΕΚ 70 τ.Α΄/23.4.1992) «περί ρύθμισης Θεμάτων Υπουργείου Γεωργίας κ.λ.π.».

δ) του άρθρου 5 του ν. 3200/1955 «περί διοικητικής αποκεντρώσεως» σε συνδυασμό με τις διατάξεις του ν.δ. 532/1970 (ΦΕΚ 103 τ.Α΄/1970) «περί συμπληρώσεως των διατάξεων διοικητικής αποκεντρώσεως» σε συνδυασμό με τις διατάξεις του β.δ. 709/5.11.1970 (ΦΕΚ 235 τ.Α΄/1970) «περί καθορισμού των διατηρουμένων αρμοδιοτήτων κ.λπ.».

ε) των άρθρων 4 παρ.6 και 6 παρ.7 του ν. 2240/1994 (ΦΕΚ 153 τ.Α΄/1994) και των άρθρων 14 παρ. 1, 2 και 15 του ν. 2399/1996 (ΦΕΚ 90 τ.Α΄/1996).

στ) του άρθρου 7 του ν. 2503/1997 (ΦΕΚ 107 τ.Α΄/30.5.1997) «περί Διοίκησης, οργάνωσης, στελέχωσης της Περιφέρειας κ.λπ.».

ζ) των άρθρων 1 παρ. 2,2 παρ.7 και 3 παρ.4 του ν. 2647/1998 (ΦΕΚ 237 τ.Α΄/22.10.1998) «περί μεταβίβασης αρμοδιοτήτων στις Περιφέρειες».

2. Τις εξής διαταγές του Υπουργείου Γεωργίας:

α) 160417/1180/9.7.1980,

β) 182447/3049/24.9.1980,

γ) 141823/24.2.1933.

η) του άρθρου 120 του ν. 1892/1990 «Για τον εκσυγχρονισμό και την ανάπτυξη και άλλες διατάξεις».

3. Την υπ' αριθμ. οικ. 778/16.1.2004 απόφασή μας «περί μεταβίβασης στους Δ/ντές Δασών της Περιφέρειας ,της εξουσίας να υπογράφουν με εντολή μας κ.λ.π.»

4. Την υπ' αριθμ. 2351/26.4.2005 πρόταση του αρμοδίου Δασαρχείου Πειραιά σχετικά με την κήρυξη ως αναδασωτέας της κατωτέρω δασικής έκτασης, εμβαδού 26,776 στρ. που καταστράφηκε από πυρκαγιά την 16.8.2004, στη δασική θέση «Αντισαίο» του Δήμου Αίγινας.

5. Την εκ του Συντάγματος υποχρέωση για την επανέγκατάσταση της δασικής βλάστησης που καταστράφηκε από πυρκαγιά και η οποία θα αποκατασταθεί με φυσική αναγέννηση ή με πρόγραμμα τεχνητής αναδάσωσης, σύμφωνα με τις εκάστοτε ισχύουσες διατάξεις.

6. Την υπ' αριθμ. Δ/345122/30.1.1990 απόφαση Νομάρχη Πειραιά κήρυξης ως αναδασωτέας ευρύτερης έκτασης λόγω πυρκαγιάς, τμήμα της οποίας αποτελεί η ως άνω έκταση, αποφασίζουμε:

Κηρύσσουμε ως αναδασωτέα, με σκοπό την προστασία για την επανέγκατάσταση της δασικής βλάστησης, που καταστράφηκε από πυρκαγιά, δασική έκταση, εμβαδού 26,776 στρ. (είκοσι έξι στρεμμάτων και επτακοσίων εβδομήντα έξι χιλιοστών του στρέμματος).

Η έκταση αυτή, που βρίσκεται στην θέση «Αντισαίο» του Δήμου Αίγινας του Νομού Πειραιά, καλυπτόταν από δασική βλάστηση αποτελούμενη από σχίνα πυκνότητας 40%.

Στο από 10.3.2005 διάγραμμα με κλίμακα 1:5000, το οποίο αποτελεί αναπόσπαστο μέρος της απόφασης αυτής, η εν λόγω έκταση φαίνεται με τα στοιχεία Δ-Ε-Ζ-Η-Θ-Ι-Κ-Λ-Μ-Ν-Ξ-Ο-Π-Ρ-Δ, (φαίνεται δε στο ενσωματωμένο απόσπασμα φύλλου Γ.Υ.Σ. υπ' αριθμ. 6472/8 κλίμακας 1:5000 περικλειόμενη από συνεχή μαύρη γραμμή και διαγράμμιση) και με όρια:

Ανατολικά: δασική έκταση.

Δυτικά: δασική έκτασης.

Βόρεια: δασική έκταση.

Νότια: δασική έκταση.

Η απόφαση αυτή ισχύει από της κοινοποιήσεώς της αρμοδίως (άρθρο 41 ν. 998/1979) και προ της δημοσιεύσεώς της στην Εφημερίδα της Κυβερνήσεως (άρθρο 37 ν. 3200/1955).

Η απόφαση αυτή να δημοσιευθεί στην Εφημερίδα της Κυβερνήσεως.

Πειραιάς, 21 Ιουνίου 2005

Ο Γενικός Γραμματέας Περιφέρειας

ΧΑΡ. ΜΑΝΙΑΤΗΣ

ΕΘΝΙΚΟ ΤΥΠΟΓΡΑΦΕΙΟ
Για τεχνικούς λόγους στο σχεδιάγραμμα έγινε σμίκρυνση κατά ποσοστό 78 %

ΤΟΠΟΓΡΑΦΙΚΟ ΔΙΑΓΡΑΜΜΑ

Δημόσιας Δασικής έκτασης που κάηκε την 16-8-2004 στη θέση «Αντισαίοι» ν. Αίγινας συνολικού εμβαδού 92,800 στρ. εκ των οποίων 66,1 στρ. έχουν κηρυχθεί ως αναδασωτέα έκταση και προτείνεται η κήρυξη ως αναδασωτέας έκτασης εμβαδού 26,776 στρ.

Κλιμ.1: 5000

φ.χ. 6472/β

δασικές εκτάσεις

δασικές εκτάσεις

δασικές εκτάσεις

δασικές εκτάσεις

ΑΒΓΔΡΣΤΥΦΑ: αναδασωτέα έκταση σύμφωνα με την 3330/8-10-2004 απόφαση
ΔΕΖΗΘΙΚΛΜΝΞΟΠΡΔ: έκταση που προτείνεται να κηρυχθεί αναδασωτέα

▨: έκταση που προτείνεται να κηρυχθεί αναδασωτέα

ΘΕΩΡΗΘΗΚΕ

Ακριβές αντίγραφο από το ... υπ' αριθμ. ... Απόφαση του Γενικού Γραμματέα Περιφέρειας Αττικής
Αθήνα ...-6-05
Ο ΓΕΝΙΚΟΣ ΓΡΑΜ. ΠΕΡ. ΑΤΤΙΚΗΣ
ΧΑΡ. ΜΑΝΙΑΤΗΣ

ΑΙΓΙΝΑ 10-3-05
Ο ΣΥΝΤΑΚΤΗΣ
Αικ. Παπαμιχαήλ
Δασοπόνος

ΠΕΙΡΑΙΑΣ 31-5-05
Ο Δ/ΝΤΗΣ ΔΑΣΩΝ
ΕΥΘΥΜΙΟΣ ΘΕΟΔΩΡΟΠΟΥΛΟΣ
Δ/ντής ... Δασολόγος

ΠΕΙΡΑΙΑΣ 26-4-2005
Ο ΔΑΣΑΡΧΗΣ
ΣΙΜΝΟΣ ΣΩΤΗΡΙΟΣ
ΔΑΣΟΛΟΓΟΣ

Αριθ. 2430 (2)

Τροποποίηση εγκεκριμένου σχεδίου πόλεως Ηρακλείου στο ΟΤ 116 (χώρος παλιάς λαχαναγοράς) στην παραλιακή λεωφόρο Σοφοκλή Βενιζέλου.

Ο ΓΕΝΙΚΟΣ ΓΡΑΜΜΑΤΕΑΣ ΠΕΡΙΦΕΡΕΙΑΣ ΚΡΗΤΗΣ

Έχοντας υπόψη:

1. Τις διατάξεις του ν.δ. της 17.7.1923 «Περί σχεδίων πόλεων κτλ.» (ΦΕΚ 228/Α/1923) και ειδικότερα τα άρθρα 3 και 70.

2. Το άρθρο 7 του ν. 2503/1997 «Διοίκηση, οργάνωση και στελέχωση της Περιφέρειας» (ΦΕΚ 107/Α/30.5.1997).

3. Το άρθρο 29 του ν. 2831/2000 (ΦΕΚ 140Α/13.6.2000) όπως αντικαταστάθηκε με το άρθρο 10 παρ. 1 του ν. 3044/2002 (ΦΕΚ 197 Α/27.8.2002).

4. Την υπ' αριθμ. οικ. 9928/17.12.2004 απόφαση Γ.Γ. Περιφέρειας Κρήτης για τροποποίηση και συμπλήρωση της υπ' αριθμ. 6730/12.3.2003 απόφασης περί ορισμού εισηγητών και παροχής εξουσιοδότησης υπογραφής «Με εντολή Γενικού Γραμματέα» αποφάσεων, εγγράφων και άλλων πράξεων της Περιφέρειας στο Γενικό Διευθυντή και τους Προϊσταμένους Δ/νσεων και Τμημάτων των Υπηρεσιών της Περιφέρειας. Κρήτης, όπως αυτή τροποποιήθηκε με την υπ' αριθμ. οικ. 8548/14.4.2004 απόφαση.

5. Το β.δ/γμα της 13.9.1936 «Περί γενικής αναθεωρήσεως και επεκτάσεως του σχεδίου πόλεως Ηρακλείου» (ΦΕΚ 404/Α/19.9.1936).

6. Την υπ' αριθμ. 26882/3.7.2003 απόφαση Υπουργού ΠΕ.ΧΩ.Δ.Ε. «Περί τροποποίησης Γενικού Πολεοδομικού Σχεδίου (ΓΠΣ) του πολεοδομικού συγκροτήματος Ηρακλείου (δήμος Ηρακλείου, Νέας Αλικαρνασσού και Γαζίου (Ν. Ηρακλείου)» (ΦΕΚ 696/Δ/8.7.2003).

7. Την τεχνική έκθεση που συνέταξε το Γραφείο Ενετικών Τειχών και Παλιάς Πόλης της Δ/νσης Προγραμματισμού και Οργάνωσης του Δήμου Ηρακλείου.

8. Την υπ' αριθμ. 251/2005 απόφαση Δημοτικού Συμβουλίου Ηρακλείου.

9. Την υπ' αριθμ. 3468/13.4.2005 ανακοίνωση Δήμου Ηρακλείου.

10. Το υπ' αριθμ. 3620/18.4.2005 πρωτόκολλο ανάρτησης του σχεδίου που αφορά στην τροποποίηση του σχεδίου πόλεως.

11. Την υπ' αριθμ. 5426/7.6.2005 βεβαίωση Αντιδημάρχου Ηρακλείου.

12. Το υπ' αριθμ. 8554/1.4.2005 έγγραφο της Δ/νσης Οργάνωσης και Προγραμματισμού του Γραφείου Παλιάς Πόλεως Δήμου Ηρακλείου.

13. Το υπ' αριθμ. 4563/17.5.2005 έγγραφο της Δ/νσης Πολεοδομικών Λειτουργιών του Δήμου Ηρακλείου.

14. Το υπ' αριθμ. 1972/3.6.2005 έγγραφο της Δ/νσης ΠΕ.ΧΩ. Περιφέρειας Κρήτης.

15. Το υπ' αριθμ. 5396/8.6.2005 έγγραφο της Δ/νσης Πολεοδομικών Λειτουργιών του Δήμου Ηρακλείου.

16. Το με χρονολογία Απρίλιος 2005 τοπογραφικό διάγραμμα που αφορά στην τροποποίηση στο ΟΤ 116, υπογεγραμμένο από την Μαριέλλα Ρυακιωτάκη Αρχιτέκτονα Μηχανικό με Α΄ βαθμό της Δ/νσης Πολεοδομικών Λειτουργιών του Δήμου Ηρακλείου.

17. Τη θετική γνωμοδότηση του ΣΧΟΠ Περιφέρειας Κρήτης όπως αυτή διατυπώνεται στην 6η συνεδρίαση της 21.6.2005, θέμα 1ο.

18. Το γεγονός ότι από τις κανονιστικές διατάξεις αυτής της απόφασης δεν προκαλείται δαπάνη εις βάρος του κρατικού προϋπολογισμού και του οικείου ΟΤΑ.

19. Το γεγονός ότι με την παρούσα πολεοδομική ρύθμιση δεν προκαλείται μείωση ή κατάργηση κοινόχρηστων ή κοινωφελών χώρων που προβλέπονται από το εγκεκριμένο ρυμοτομικό σχέδιο Ηρακλείου, αποφασίζουμε:

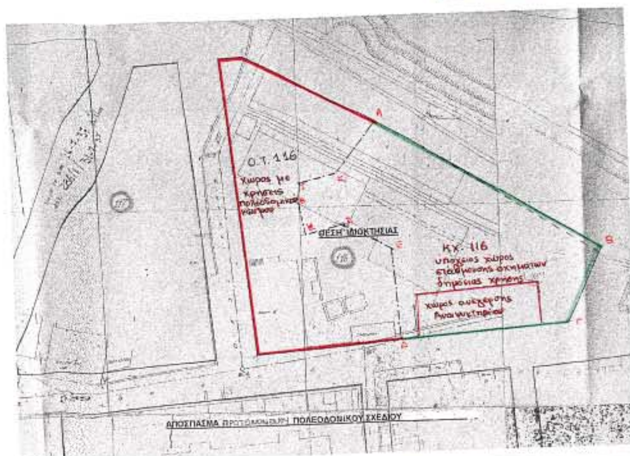
1. Την έγκριση τροποποίησης του εγκεκριμένου σχεδίου πόλεως Ηρακλείου στο ΟΤ 116, με διαχωρισμό του ΟΤ σε δύο διακεκριμένα τμήματα, σύμφωνα και με το εγκεκριμένο ΓΠΣ Ηρακλείου, το δυτικό με χρήσεις Πολεοδομικού Κέντρου και το ανατολικό με χρήση κοινόχρηστου χώρου με δημιουργία υπόγειου χώρου στάθμευσης αυτοκινήτων δημόσιας χρήσης και υπέργειου δημοτικού αναψυκτηρίου, όπως αποτυπώνεται στο με ημερομηνία Απρίλιος 2005 και κλίμακα 1:200 τοπογραφικό διάγραμμα που θεωρήθηκε από τον Δ/ντή της Δ/νσης ΠΕ.ΧΩ. Περιφέρειας Κρήτης.

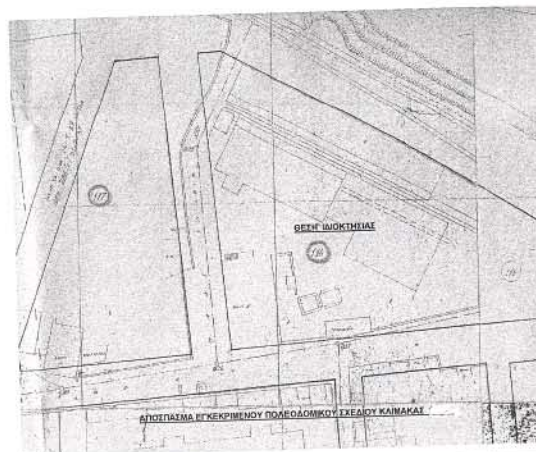
2. Η ισχύς της παρούσας απόφασης αρχίζει από την ημερομηνία υπογραφής της.

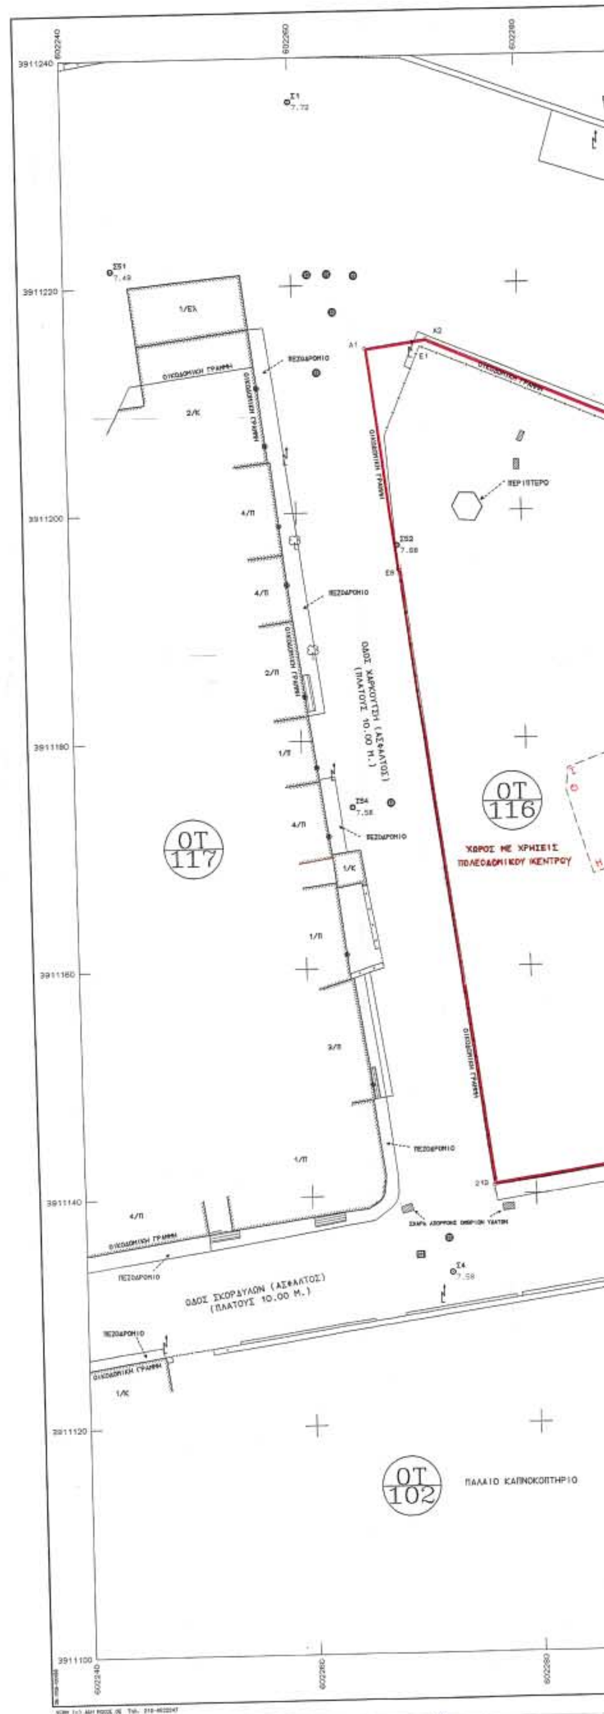
3. Η απόφαση αυτή να δημοσιευθεί στην Εφημερίδα της Κυβερνήσεως, μαζί με το τοπογραφικό διάγραμμα που την συνοδεύει.

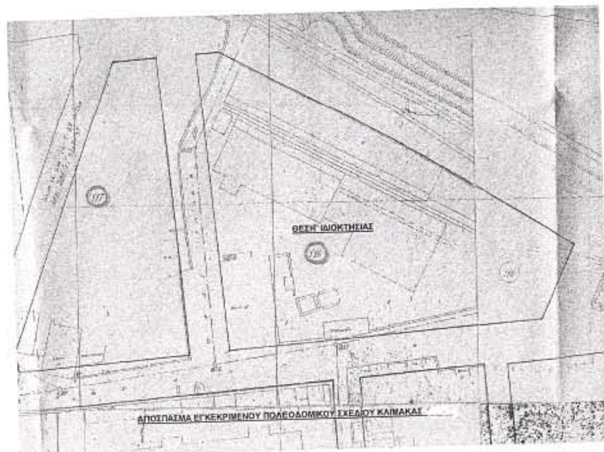
Ηράκλειο, 24 Ιουνίου 2005

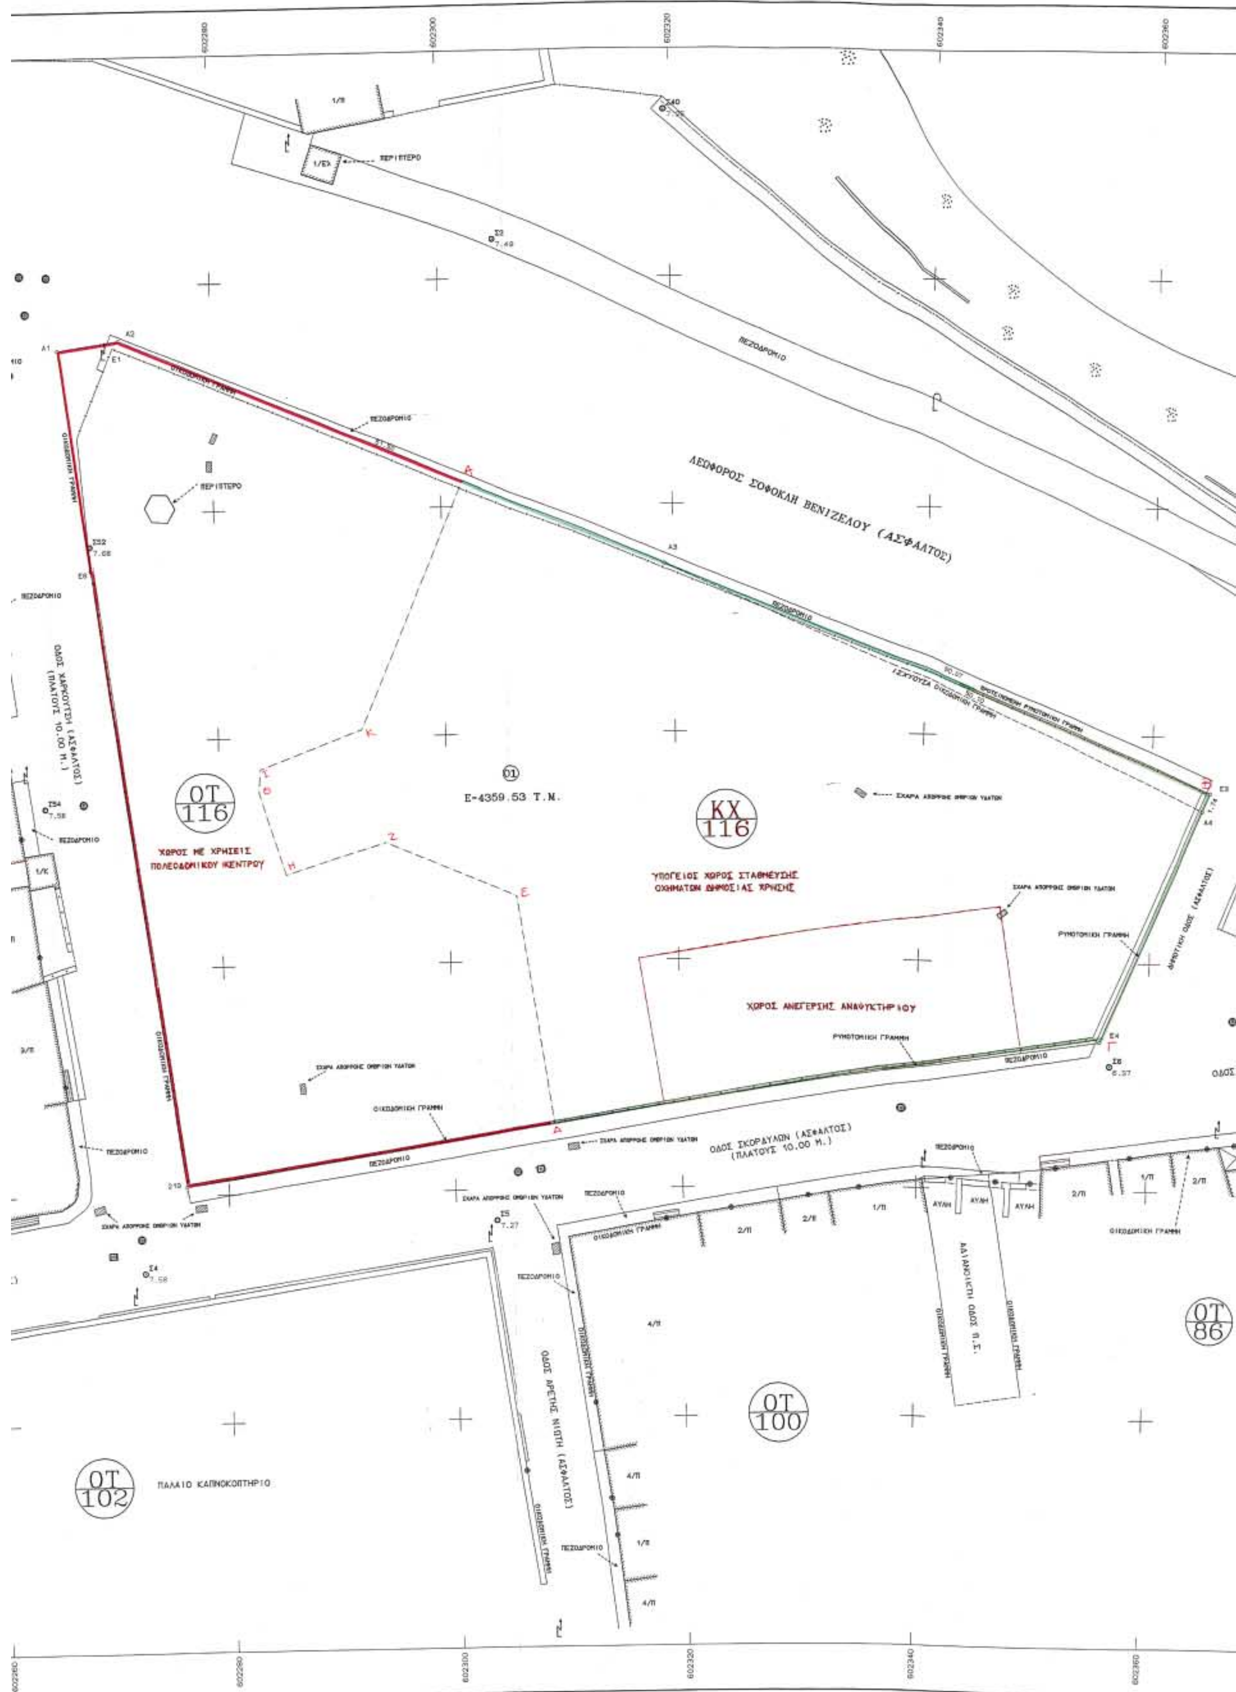
Με εντολή Γενικού Γραμματέα Περιφέρειας
Ο Αναπλ. Γενικός Διευθυντής
ΕΥΣΤΑΘΙΟΣ ΤΖΟΥΑΝΑΚΗΣ

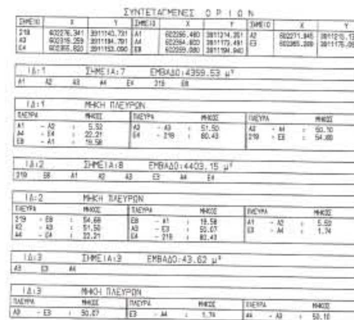

Ο.Τ. 116
χώρος με χρήσεις πολεοδομικού κέντρου
ΘΕΣΗ ΙΔΙΟΚΤΗΣΙΑΣ
ΚΧ 116
υπόγειος χώρος σταθμεύσεως οχημάτων δημόσιας χρήσης
χώρος ανέγερσης Αναψυκτηρίου
Α
Β
Γ
Δ
ΑΠΟΣΠΑΣΜΑ ΠΡΟΤΕΙΝΟΜΕΝΟΥ ΠΟΛΕΟΔΟΜΙΚΟΥ ΣΧΕΔΙΟΥ


ΘΕΣΗ ΙΔΙΟΚΤΗΣΙΑΣ
ΑΠΟΣΠΑΣΜΑ ΕΓΚΕΚΡΙΜΕΝΟΥ ΠΟΛΕΟΔΟΜΙΚΟΥ ΣΧΕΔΙΟΥ ΚΑΙΜΑΚΑΣ


ΟΔΟΣ ΧΑΡΚΟΥΤΣΗ (ΑΣΦΑΛΤΟΣ)
(ΠΛΑΤΟΥΣ 10.00 Μ.)
ΟΔΟΣ ΣΚΟΡΔΥΛΩΝ (ΑΣΦΑΛΤΟΣ)
(ΠΛΑΤΟΥΣ 10.00 Μ.)
ΟΤ 117
ΟΤ 116
ΟΤ 102
ΧΩΡΟΣ ΜΕ ΧΡΗΣΕΙΣ
ΠΟΛΕΟΔΟΜΙΚΟΥ ΚΕΝΤΡΟΥ
ΠΕΡΙΠΤΕΡΟ
ΠΕΖΟΔΡΟΜΙΟ
ΟΙΚΟΔΟΜΙΚΗ ΓΡΑΜΜΗ
ΠΑΛΑΙΟ ΚΑΠΝΟΚΟΠΤΗΡΙΟ


ΘΕΣΗ ΙΔΙΟΚΤΗΣΙΑΣ
ΑΠΟΣΠΑΣΜΑ ΕΓΚΕΚΡΙΜΕΝΟΥ ΠΟΛΕΟΔΟΜΙΚΟΥ ΣΧΕΔΙΟΥ ΚΛΙΜΑΚΑΣ


602280
602300
602320
602340
602360
ΛΕΩΦΟΡΟΣ ΣΟΦΟΚΛΗ ΒΕΝΙΖΕΛΟΥ (ΑΣΦΑΛΤΟΣ)
ΠΕΖΟΔΡΟΜΙΟ
ΠΕΡΙΣΤΕΡΟ
ΟΔΟΣ ΚΑΡΚΟΥΤΣΗ (ΑΣΦΑΛΤΟΣ) (ΠΛΑΤΟΥΣ 10.00 Μ.)
ΟΤ 116
ΧΩΡΟΣ ΜΕ ΧΡΗΣΕΙΣ ΠΟΛΕΟΔΟΜΙΚΟΥ ΚΕΝΤΡΟΥ
Ε=4359.53 Τ.Μ.
ΚΧ 116
ΥΠΟΓΕΙΟΣ ΧΩΡΟΣ ΣΤΑΘΜΕΥΣΗΣ ΟΧΗΜΑΤΩΝ ΔΗΜΟΣΙΑΣ ΧΡΗΣΗΣ
ΧΩΡΟΣ ΑΝΕΓΕΡΣΗΣ ΑΝΑΨΥΚΤΗΡΙΟΥ
ΡΥΜΟΤΟΜΙΚΗ ΓΡΑΜΜΗ
ΟΙΚΟΔΟΜΙΚΗ ΓΡΑΜΜΗ
ΟΔΟΣ ΣΚΟΡΔΥΛΩΝ (ΑΣΦΑΛΤΟΣ) (ΠΛΑΤΟΥΣ 10.00 Μ.)
ΑΔΙΑΝΟΙΚΤΗ ΟΔΟΣ Π.Σ.
ΟΤ 86
ΟΤ 100
ΟΔΟΣ ΑΡΕΤΗΣ ΝΙΩΤΗ (ΑΣΦΑΛΤΟΣ)
ΟΤ 102
ΠΑΛΑΙΟ ΚΑΠΝΟΚΟΠΤΗΡΙΟ



ΣΥΝΤΕΤΑΓΜΕΝΕΣ ΟΡΙΩΝ

ΣΗΜΕΙΟ	X	Y	ΣΗΜΕΙΟ	X	Y	ΣΗΜΕΙΟ	X	Y
219	602276.341	3911140.731	A1	602295.480	3911214.351	A2	602271.845	3911210.131
A3	602316.259	3911184.791	A4	602364.800	3911173.491	E3	602365.280	3911176.091
E4	602366.820	3911153.090	E8	602299.080	3911194.940			

ΙΔ:1 ΣΗΜΕΙΑ:7 ΕΜΒΑΔΟ:4359.53 μ²

A1 A2 A3 A4 E4 219 E8

ΙΔ:1 ΜΗΚΗ ΠΛΕΥΡΩΝ

ΠΛΕΥΡΑ	ΜΗΚΟΣ	ΠΛΕΥΡΑ	ΜΗΚΟΣ	ΠΛΕΥΡΑ	ΜΗΚΟΣ
A1 - A2	5.52	A2 - A3	51.50	A3 - A4	50.10
A4 - E4	22.21	E4 - 219	80.43	219 - E8	54.80
E8 - A1	19.58				

ΙΔ:2 ΣΗΜΕΙΑ:8 ΕΜΒΑΔΟ:4403.15 μ²

219 E8 A1 A2 A3 E3 A4 E4

ΙΔ:2 ΜΗΚΗ ΠΛΕΥΡΩΝ

ΠΛΕΥΡΑ	ΜΗΚΟΣ	ΠΛΕΥΡΑ	ΜΗΚΟΣ	ΠΛΕΥΡΑ	ΜΗΚΟΣ
219 - E8	54.68	E8 - A1	19.58	A1 - A2	5.52
A2 - A3	51.50	A3 - E3	50.07	E3 - A4	1.74
A4 - E4	22.21	E4 - 219	80.43		

ΙΔ:3 ΣΗΜΕΙΑ:3 ΕΜΒΑΔΟ:43.62 μ²

A3 E3 A4

ΙΔ:3 ΜΗΚΗ ΠΛΕΥΡΩΝ

ΠΛΕΥΡΑ	ΜΗΚΟΣ	ΠΛΕΥΡΑ	ΜΗΚΟΣ	ΠΛΕΥΡΑ	ΜΗΚΟΣ
A3 - E3	50.07	E3 - A4	1.74	A4 - A3	50.10

ΥΠΟΜΝΗΜΑ

- Τριγωνομετρικό
- Στάση
- Συρματόπλεγμα
- Κάγκελο
- Μανδρότοιχος
- Μανδρότοιχος με συρματόπλεγμα
- Μανδρότοιχος με κάγκελο
- Φυσικό πρανές
- Πόδι πρανούς
- Στύλος ΔΕΗ
- Στύλος φωτισμού
- Στύλος διπλού φωτισμού
- Υψομετρικό σημείο στο κατώφλι κτιρίου
- Αμμοχαλικώδες έδαφος
- Βράχος
- Δένδρο
- Φοίνικας
- Φρέαρ κυκλικό (Δ.Ε.Υ.Α.Η.)
- Φρέαρ τετράγωνο (Δ.Ε.Υ.Α.Η.)

ΟΡΟΙ ΔΟΜΗΣΗΣ

Ελάχιστα όρια: 10 μ. - 200 τ.μ. (Κατά κανόνα)
7 μ. - 100 τ.μ. (Προ της 9-6-1973)
4 μ. - 50 τ.μ. (Προ του 1936)
Ποσοστό κάλυψης: 70%
Συντελεστής δόμησης: 1.8

Η αποτύπωση είναι ενταγμένη στο κρατικό τριγωνομετρικό σύστημα αναφοράς ΕΓΣΑ '87.

Σύμφωνα με την πρόταση τροποποίησης του εγκεκριμένου πολεοδομικού σχεδίου στην συγκεκριμένη θέση προτείνεται η μετατόπιση του βορειοανατολικού ορίου του οικοδομικού τετραγώνου 116, (οικόπεδο παλαιάς λαχαναγοράς), προς τον βορά έτσι ώστε το τμήμα (03) που περικλείεται από τα όρια (A3-E3-A4-A3) εκτάσεως 43.62 τ.μ. να αποκοπεί από την λεωφόρο Σοφοκλή Βενιζέλου και να συνενωθεί με το οικόπεδο της παλαιάς λαχαναγοράς.
Το αρχικό οικόπεδο της παλαιάς λαχαναγοράς που περικλείεται από τα όρια (A1-A2-A3-A4-E4-219-E8-A1) έχει εμβαδόν 4359.53 τ.μ.
Το τελικό οικόπεδο που σχηματίζεται μετά την προαναφερόμενη τροποποίηση το οποίο θα περικλείεται από τα όρια (219-E8-A1-A2-A3-E3-A4-E4-219) θα έχει εμβαδόν 4403.15 τ.μ.

ΓΟΥΝΑΛΑΚΗ ΜΑΝΟΥΕΛΑ
ΑΡΧΙΤΕΚΤΩΝ ΜΗΧΑΝΙΚΟΣ

ΕΜΜ. ΜΑΥΡΑΚΗΣ
ΧΗΜΙΚΟΣ ΜΗΧ/ΚΟΣ

ΔΗΜΟΣ ΗΡΑΚΛΕΙΟΥ		ΚΛΙΜΑΚΑ 1:200
ΘΕΜΑ	ΤΟΠΟΓΡΑΦΙΚΟ ΔΙΑΓΡΑΜΜΑ	Ισοδιάσταση
ΕΡΓΟ	ΠΡΟΤΑΣΗ ΤΡΟΠΟΠΟΙΗΣΗΣ ΠΟΛΕΟΔΟΜΙΚΟΥ ΣΧΕΔΙΟΥ	
ΘΕΣΗ	ΠΑΛΑΙΑ ΛΑΧΑΝΑΓΟΡΑ ΗΡΑΚΛΕΙΟΥ, Ο.Τ. 116	ΑΡ. ΣΧΕΔΙΟΥ
ΕΡΓΟΔΟΤΗΣ	ΔΗΜΟΣ ΗΡΑΚΛΕΙΟΥ ΚΡΗΤΗΣ	
ΗΜΕΡΟΜΗΝΙΑ	ΑΠΡΙΛΙΟΣ 2005	

ΛΕΩΦΟΡΟΣ ΣΟΦΟΚΛΗ ΒΕΝΙΖΕΛΟΥ (ΑΣΦΑΛΤΟΣ)
ΚΧ 116
ΧΩΡΟΣ ΑΝΕΓΕΡΣΗΣ ΑΝΑΨΥΚΤΗΡΙΟΥ
ΟΔΟΣ ΣΚΟΡΔΥΛΩΝ (ΑΣΦΑΛΤΟΣ) (ΠΛΑΤΟΥΣ 10.00 Μ.)
ΟΤ 86
ΟΤ 100